
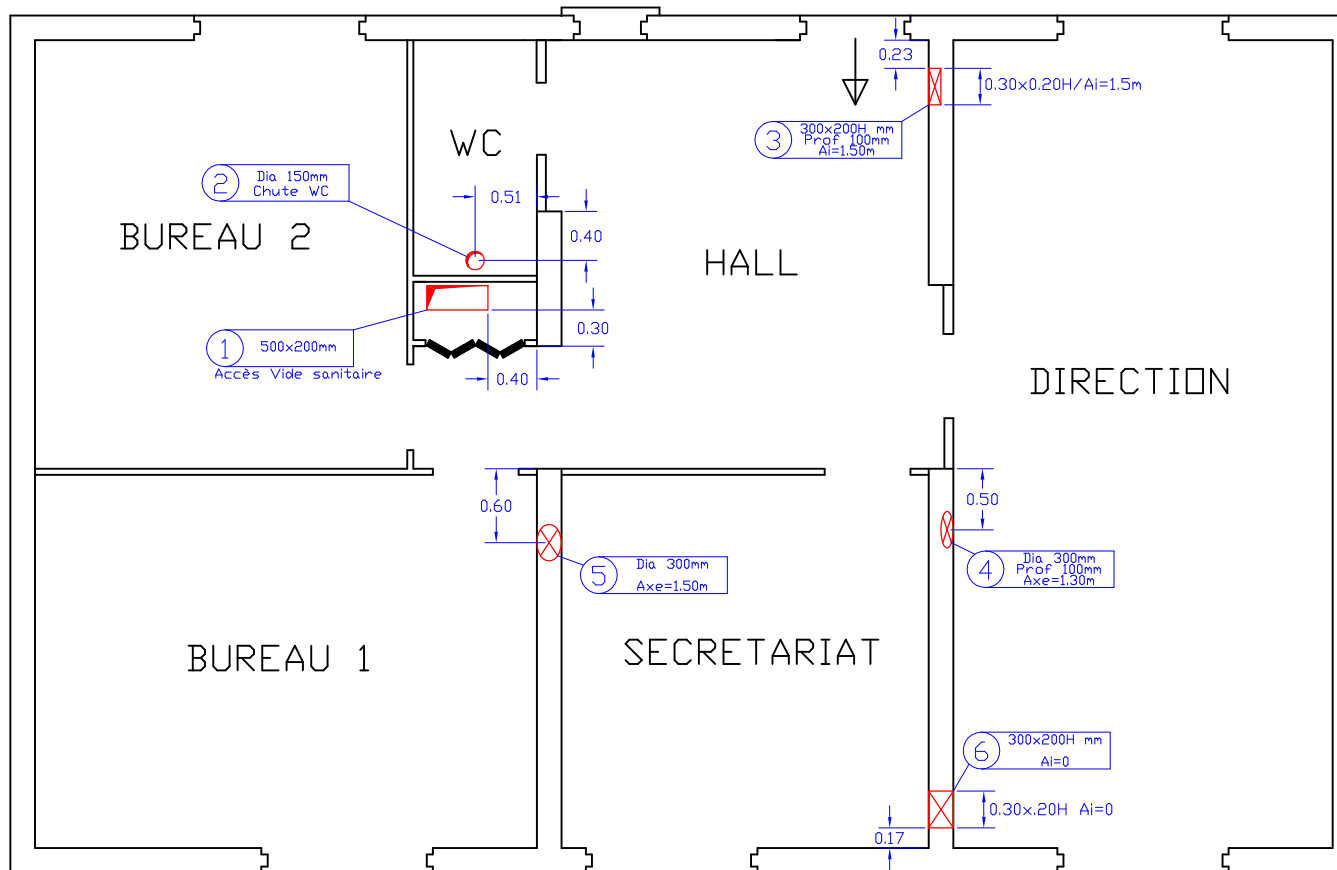


NUM	DIMENSIONS	PROFONDEUR	ARASE	COMMENTAIRE
1	500x200mm			Accès Vide sanitaire
2	Dia 150mm			Chute WC
3	300x200H mm	Prof 100mm	Ai=1.50m	
4	Dia 300mm	Prof 100mm	Axe=1.30m	
5	Dia 300mm		Axe=1.50m	
6	300x200H mm		Ai=0	

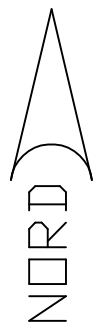

ECHELLE 1/50

SH 66.97 m²

Plan de réservation réalisé avec

Cadmatic & GstarCAD

www.gscad.fr